



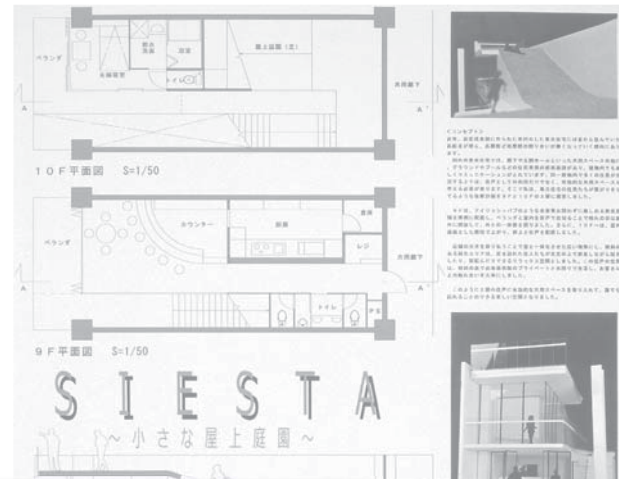

九州産業大学建築設計競技委員会

〒813-8503 福岡市東区松香台2丁目3番1号
TEL.092-673-5770

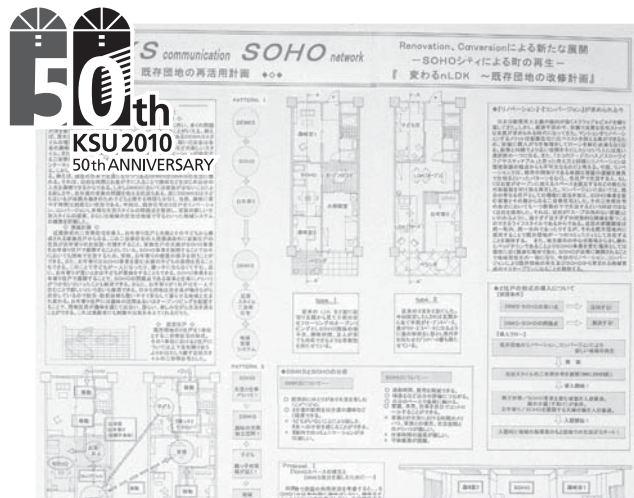

Architectural Design Competition

第18回九州産業大学建築設計競技

高校生 作品募集

リワイアした団塊世代の住まい



この建築設計競技は、高等学校で建築を学ぶ生徒諸君が、日常の勉強の中で建築設計について重ねた研鑽努力の成果を発表する場の提供を目的として開催するものです。

●主催
九州産業大学 国際文化学部/経済学部/商学部第一部/商学部第二部/
経営学部/情報科学部/工学部/芸術学部/大学院
〒813-8503 福岡市東区松香台2丁目3番1号/TEL.092-673-5050(代表)

第18回 九州産業大学建築設計競技応募要項

1. 課題 「リタイアした団塊世代の住まい」

戦後のベビーブーム時代に生まれた団塊の世代（1947年から1949年生まれ、あるいは少し広く1946年から1954年生まれ）は、社会的な縛りが少なかった学生時代には戦後社会に疑問を抱き、それを批判し、学園闘争を起こすなど、社会と厳しく対峙しました。

しかし、企業社会に入るや次第にその戦士の一員となり、高度経済成長を支え、大衆消費社会をつくり、ニューファミリーと称される家族を築くなど、学生時代に見られた社会との対峙は影を潜めました。

その後、バブル経済の崩壊、失われた10年を経て団塊の世代は、今リタイアの時期を迎えています。リタイアとは企業社会からのリタイアであり、それは一面では企業社会の縛りから自由になることでもあるでしょう。これまで幾つもの社会の変革を担った団塊の世代は、ある意味で自由な残された時間をどう生きようとしているのでしょうか。

様々な生き方が考えられますが、ここではかつて時代の変化・変革をリードしてきたバイタリティ溢れる団塊の世代が、これまでに培った知識や経験を社会に還元したり、地域貢献を行ったり、趣味を活かした生活を送る、といったような具体的な生活の仕方を想定し、その生活にふさわしい住まいの提案を行ってください。

2. 設計条件

- 提案する住まいは、戸建て住宅、共同住宅、併用住宅、新築、改築など自由に想定して構いません。
- 敷地、住宅規模、構造、外構、家族構成および居住以外の機能の設定などについては応募者の自由とします。

3. 提出図面

①要求図書

- 作品タイトル
設計内容を的確に示すタイトルをつけてください。
- 設計主旨
敷地条件、家族構成を明記した上で、どのような生活を行うのかなど設計のねらいをわかりやすく表現してください。
- 図面など
付近見取り図、配置図、平面図、断面図、立面図、透視図、模型写真など設計内容を効果的に示すものを適宜選択してください。縮尺は自由とします。

②用紙・仕上げ方法

- 要求図書をB2判（728mm×515mm）の用紙1枚に表現してください。紙質は問いません。
- 仕上げ方法は自由です。図面などのレイアウトは、設計内容がよく伝わるように工夫してください。
- 図面はパネル化せず、ボードなどに挟むか筒に入れて提出してください。提出図面は原図に限ります。

4. 応募

①応募資格

高等学校の建築科、デザイン科、インテリア科、工芸科あるいはこれに準ずる学科の在籍者として。なお、応募作品は個人制作とします。共同制作は認めません。応募はひとり一作品とします。

②質疑応答

応募要項にないものは応募者の判断によるものとし、質疑応答は行いません。

③提出期限

2010年9月10日(金)
提出はすべて郵送とし、同日消印まで有効としますが、規定の期限を厳守してください。

④提出先

〒813-8503 福岡市東区松香台2丁目3番1号
九州産業大学建築設計競技委員会 電話 (092)673-5770

⑤提出方法

提出図面に所定の応募用紙(コピー可)を添付して提出してください。提出図面には提出者の所属高等学校名、氏名などは一切記入してはいけません。

5. 審査

①審査員

九州産業大学工学部建築学科および住居・インテリア設計学科全教員
審査委員長 船越正啓 講師

②入賞発表

2010年10月8日(金)
審査結果については、応募者に直接通知します。また、本学学園祭期間中の2010年10月30日(土)～11月1日(月)に、入賞作品を展示します。

③授賞式

2010年10月31日(日)本学において行います。授賞式に出席する一等、二等、三等までの入賞者および一等、二等入賞者の指導教諭の交通費(本学の規定に準ずる)は、本学で負担します。当日、審査委員長による講評を行います。

6. 入賞賞品および入試出願

①入賞賞品

下記の入賞者に賞状および賞品を贈呈し、あわせて副賞を入賞者が在籍する高等学校に寄贈します。なお、賞品および副賞は、図書カードまたは文具券とします。また、応募者全員に参加賞を贈ります。

一 等	1点(賞品 12万円 副賞 3万円)
二 等	2点(賞品 6万円 副賞 3万円)
三 等	3点(賞品 4万円 副賞 3万円)
佳 作	約12点(賞品 2万円)

②入試出願

佳作を含めた入賞者は、出願の条件を満たしている場合、本学工学部建築学科または住居・インテリア設計学科の公募制推薦入試(特別)に出願することができます(本学学生募集要項を参照のこと)。また、三等以内の入賞者で本学入学試験に合格された方は、九州産業大学フレッシュマン・スカラシップ特別枠の対象となります【詳細は入試課(092-673-5550)までお問い合わせください】。

7. 図面の返却

応募作品は入賞作品を除き、入賞発表後3ヶ月以内に提出図面のみ高等学校宛に一括して返却します。一括返却までの間の返却要請には応じられませんので、文化祭などで提出図面が必要になると予想される場合は、あらかじめカラーコピーをとっておいてください。

入賞作品の公開(展示・出版)については、本学の判断で行うことができますこととします。